


- MAISON A -



SURFACE HABITABLE	
	120.37 m²

SURFACES ANNEXE	
Garage	21.65 m²
	21.65 m²

SURFACES RDC	
Bureau	9.30 m²
Entrée	7.53 m²
Séjour	45.26 m²
WC	1.43 m²
	63.52 m²

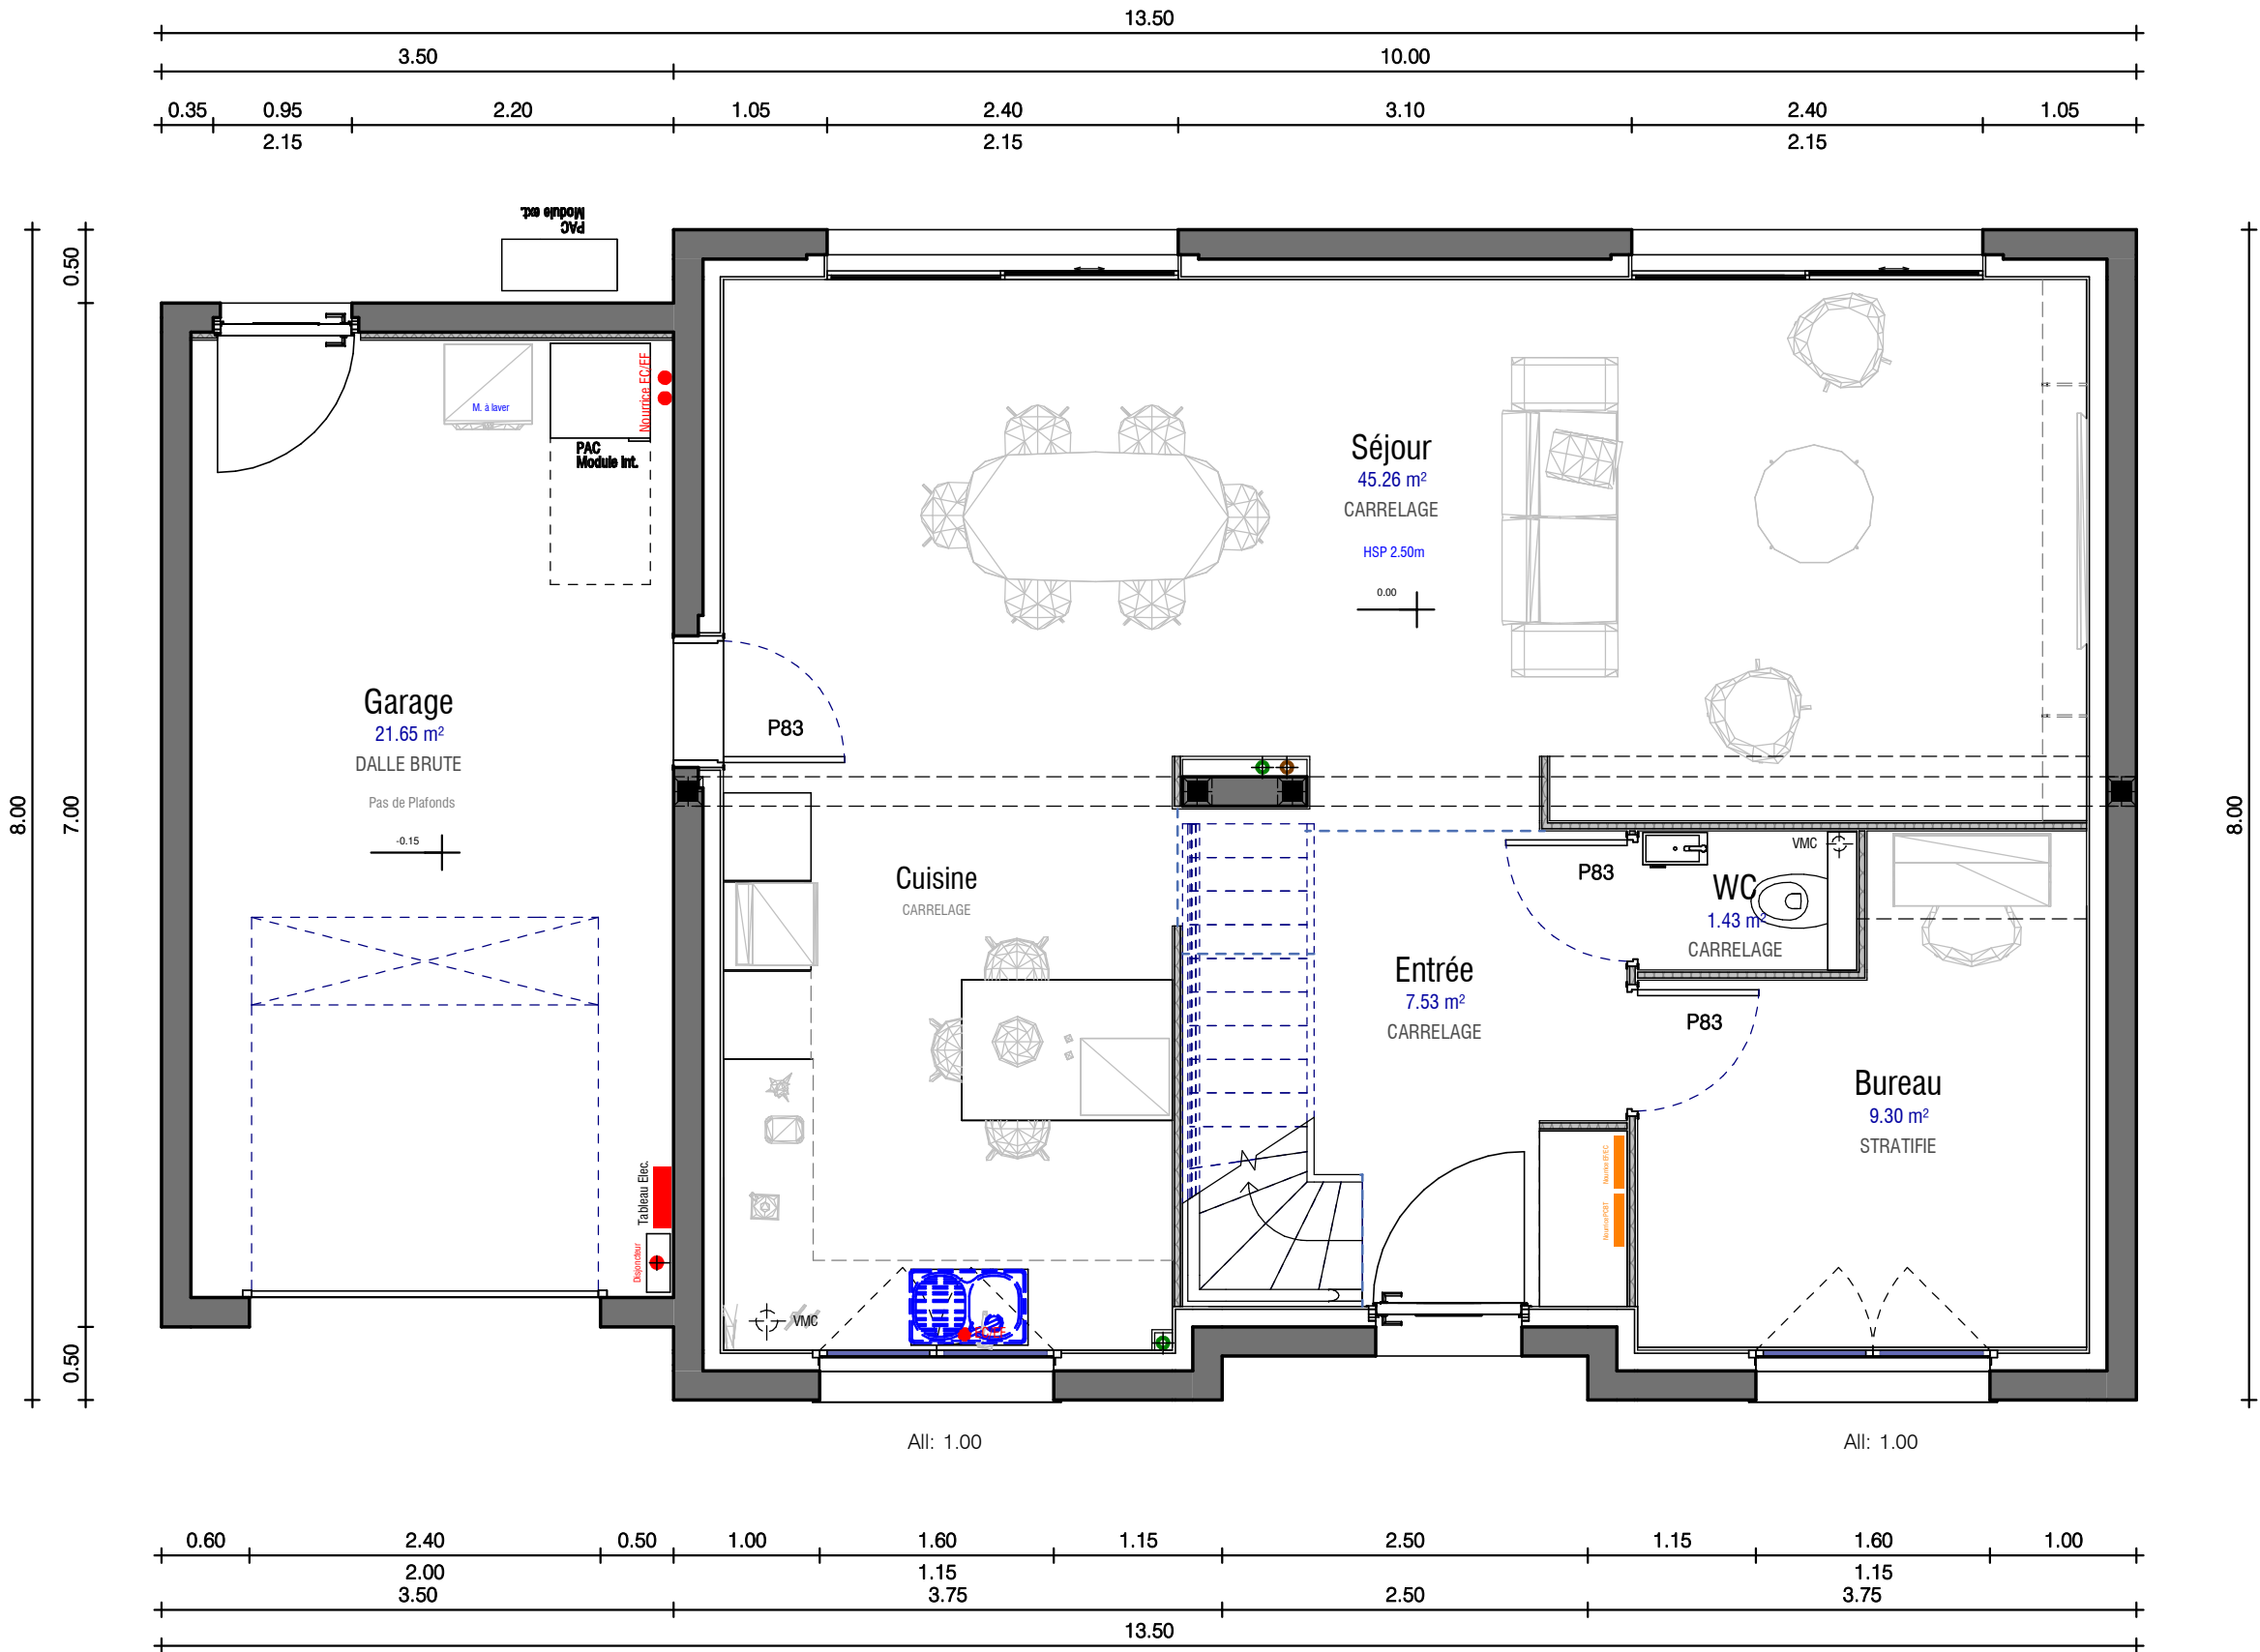


REZ DE CHAUSSEE

Echelle : 1 : 50

Date :07-03-2024

SURFACES ETAGE	
Nom	Surface
Bains	5.83 m²
Chambre 1	17.01 m²
Chambre 2	11.63 m²
Chambre 3	12.90 m²
Dgt	3.40 m²
Sd'eau	4.99 m²
WC	1.08 m²
WC	56.86 m²

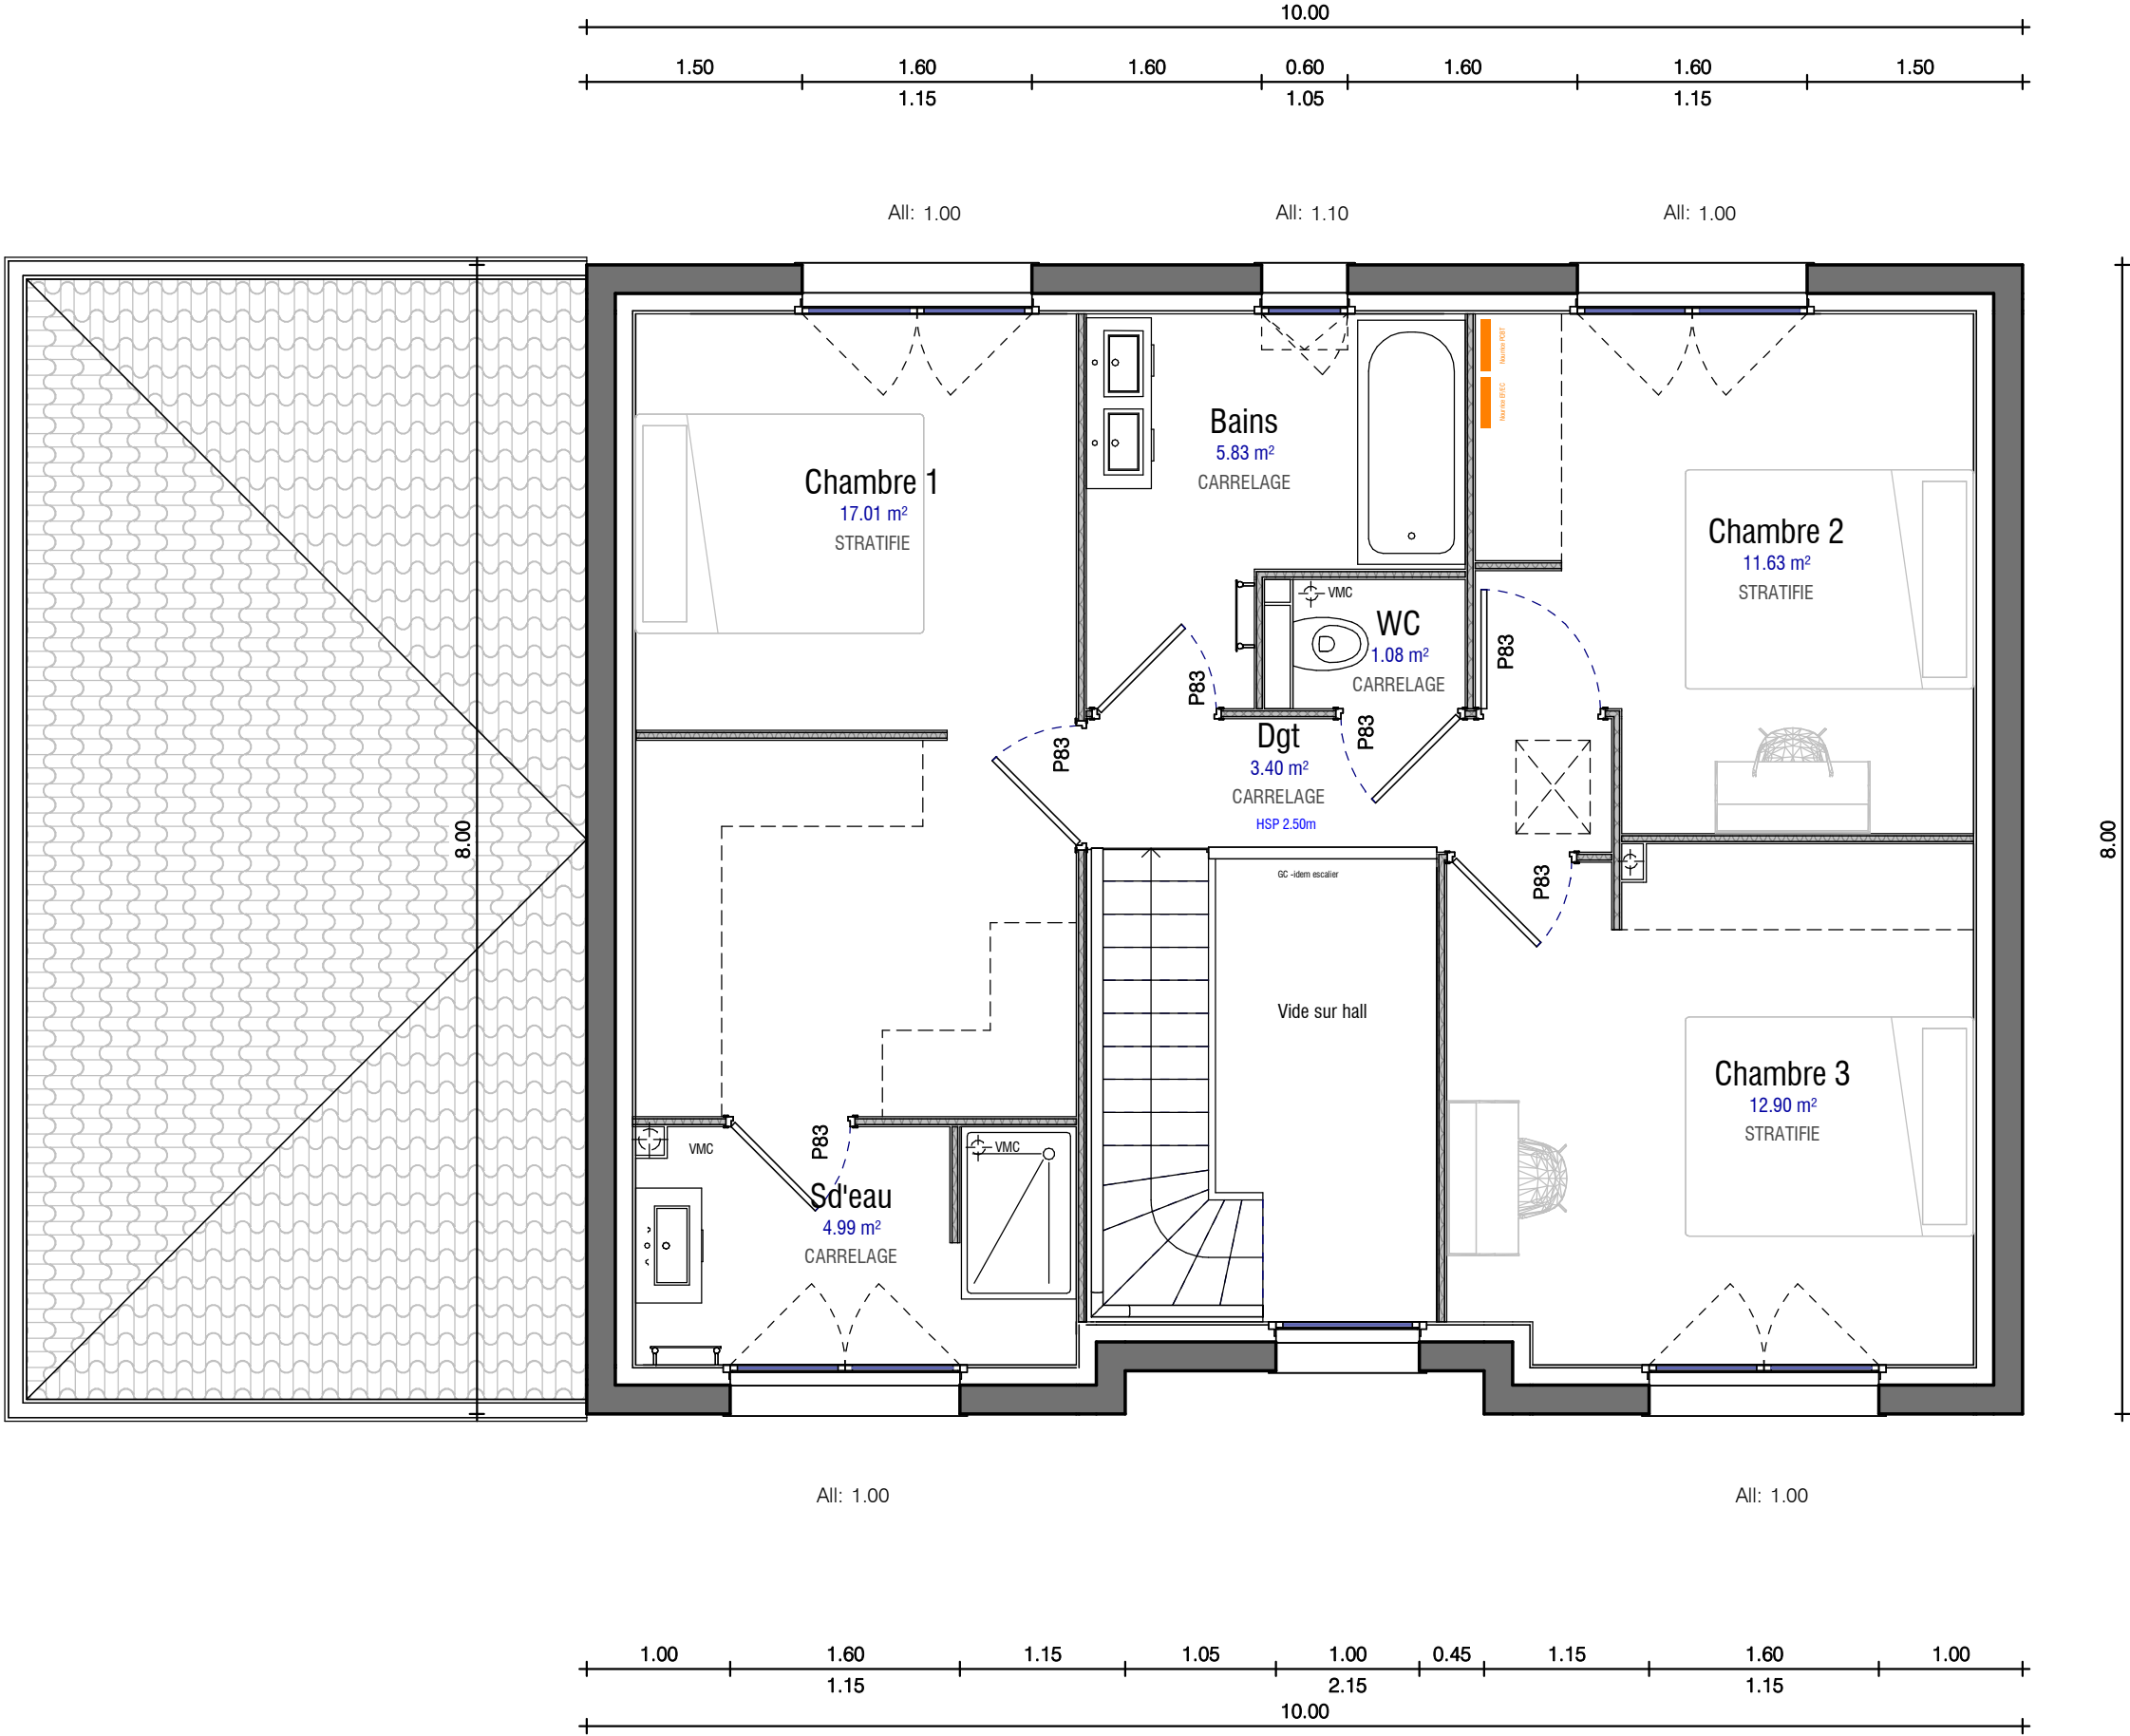



Document non contractuel
Les aménagements et mobiliers extérieurs ne sont pas compris dans le prix convenu.



PERSPECTIVES

Echelle :

Date :07-03-2024



PERSPECTIVES.

Document non contractuel
Les aménagements et mobiliers extérieurs ne sont pas compris dans le prix convenu.

Echelle :

Date :07-03-2024