

- MAISON C -




SURFACE HABITABLE
109.85 m²

SURFACES ANNEXE
Garage 22.59 m²
22.59 m²

SURFACES RDC	
CHAMBRE 1	11.35 m²
Dressing	2.98 m²
Entrée	5.23 m²
Sd'eau	3.02 m²
Séjour	43.00 m²
WC 1	1.45 m²
	67.02 m²


REZ DE CHAUSSEE

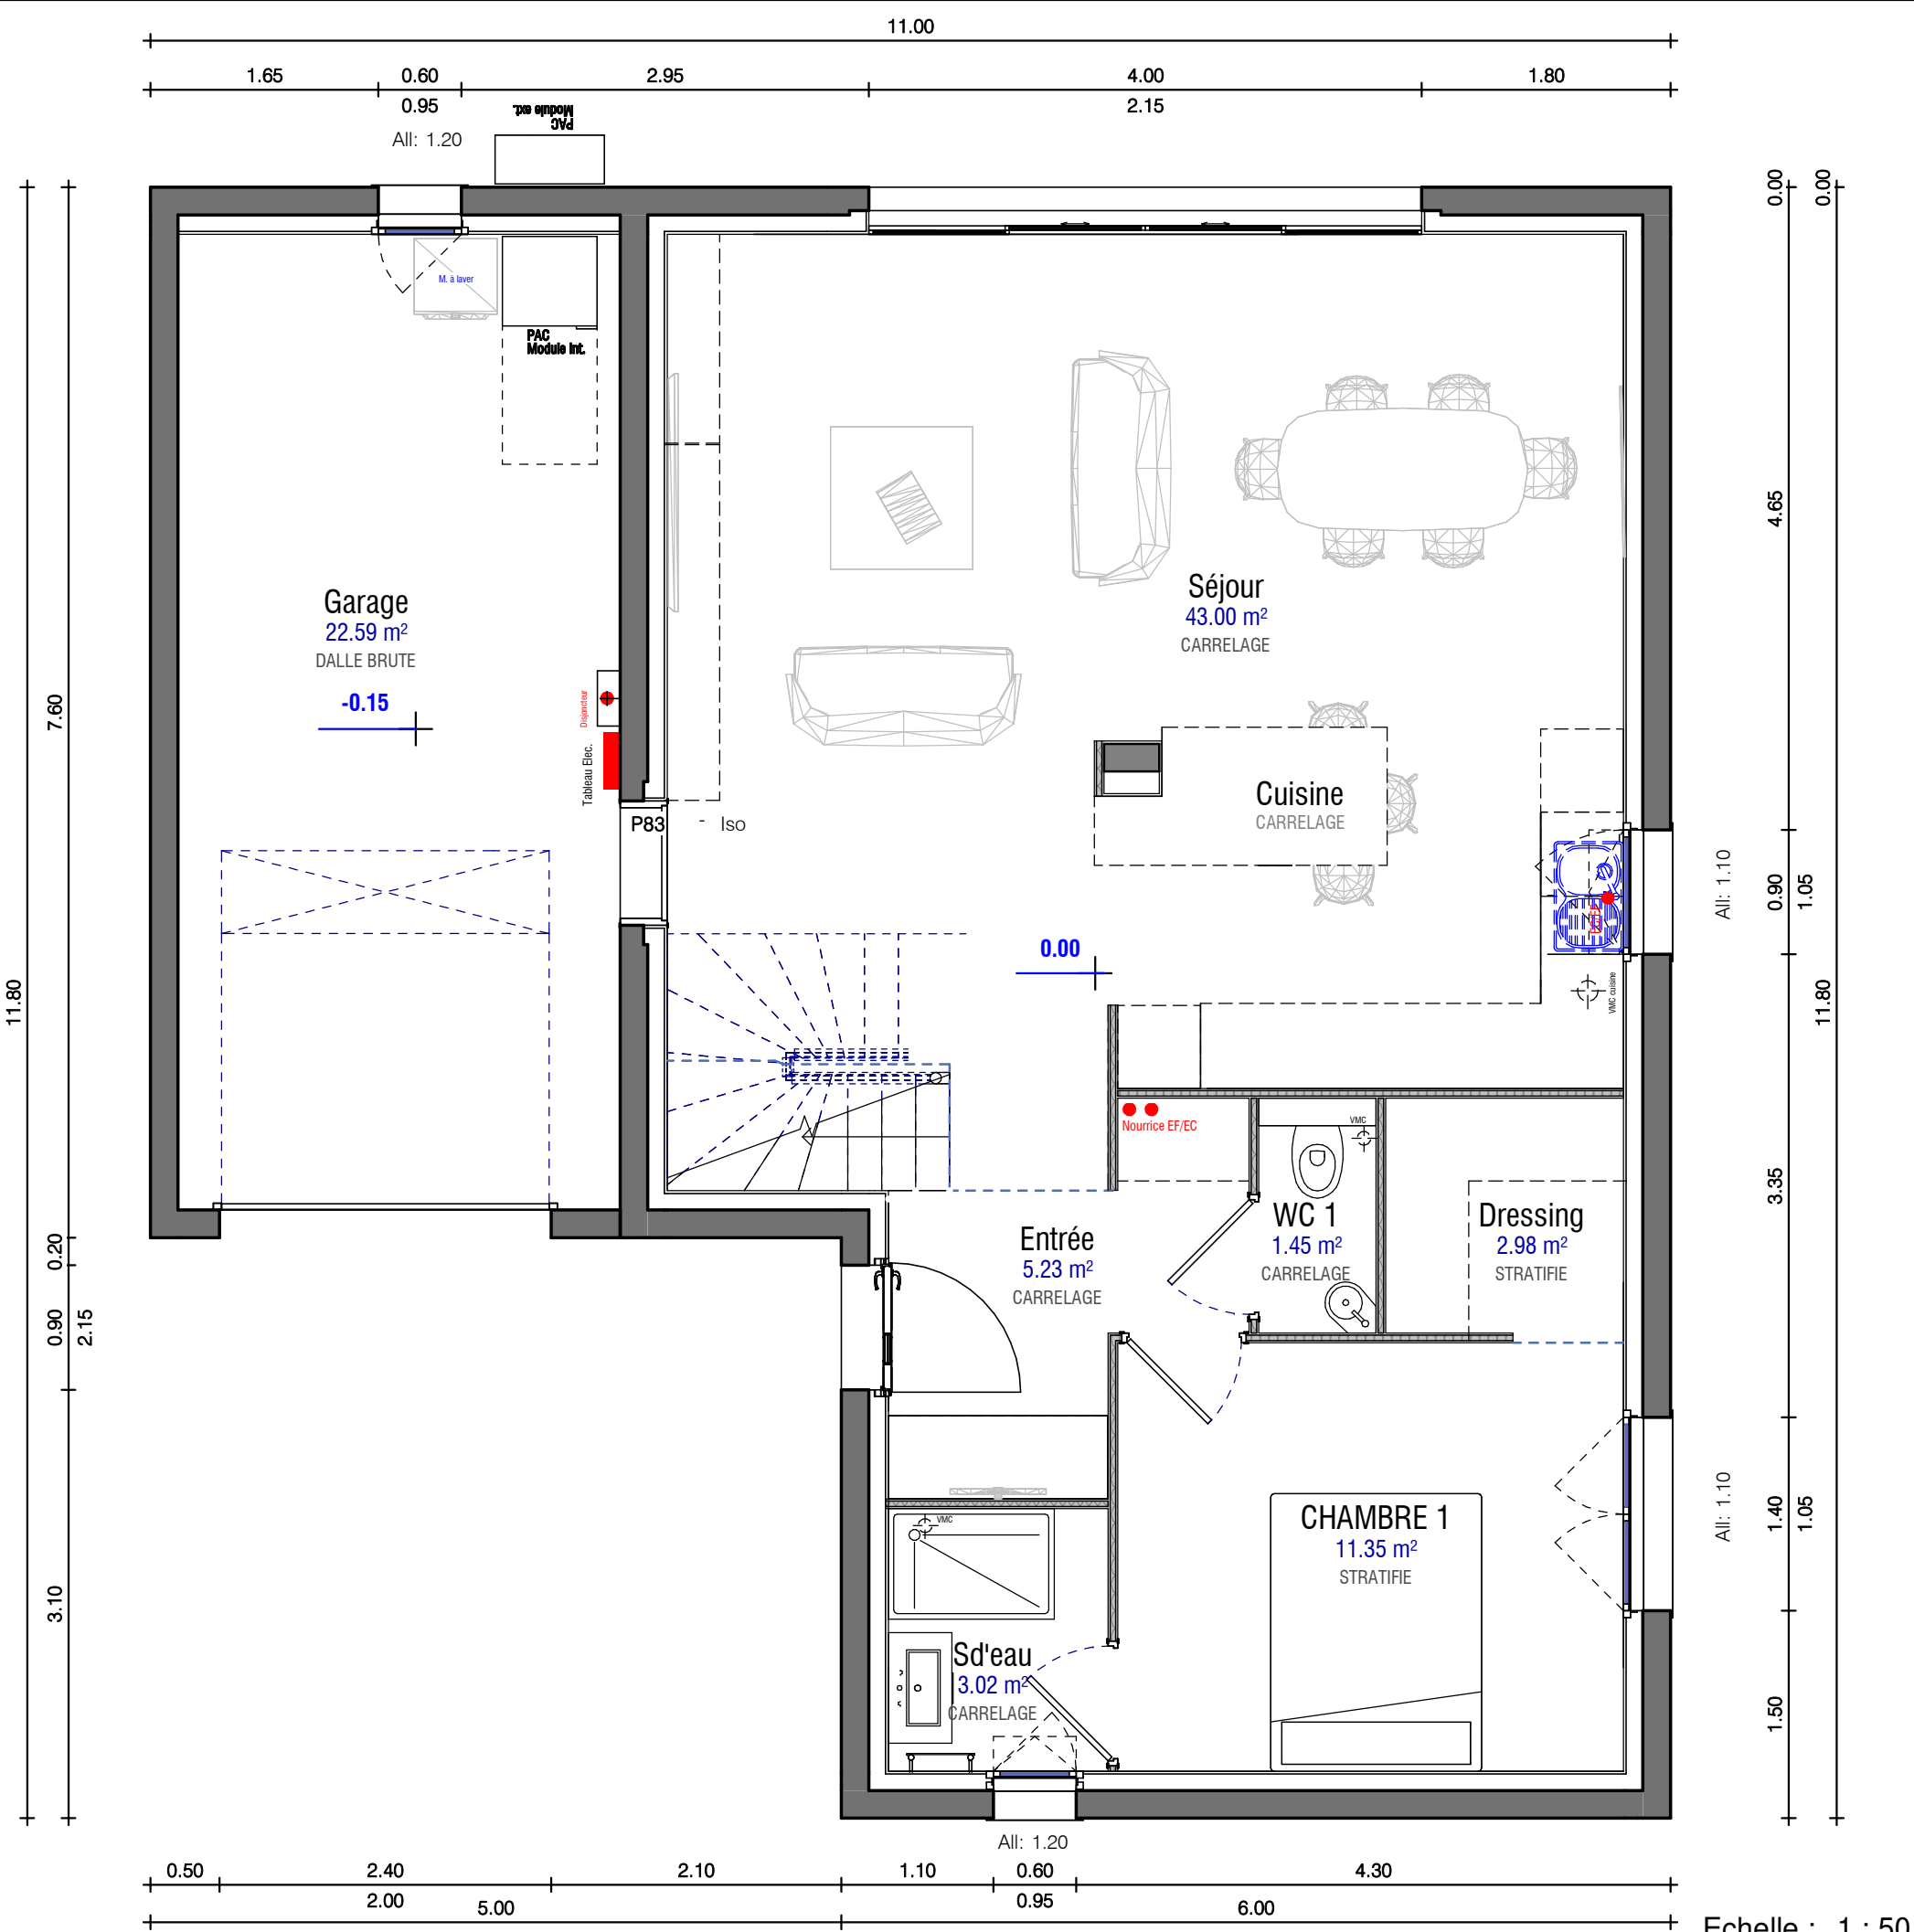

Echelle : 1 : 50

Date :

SURFACES ETAGE	
Nom	Surface
Bains	4.84 m²
Chambre 2	10.55 m²
Chambre 3	11.03 m²
Chambre 4	10.60 m²
Dgt	4.30 m²
WC 2	1.51 m²
	42.83 m²

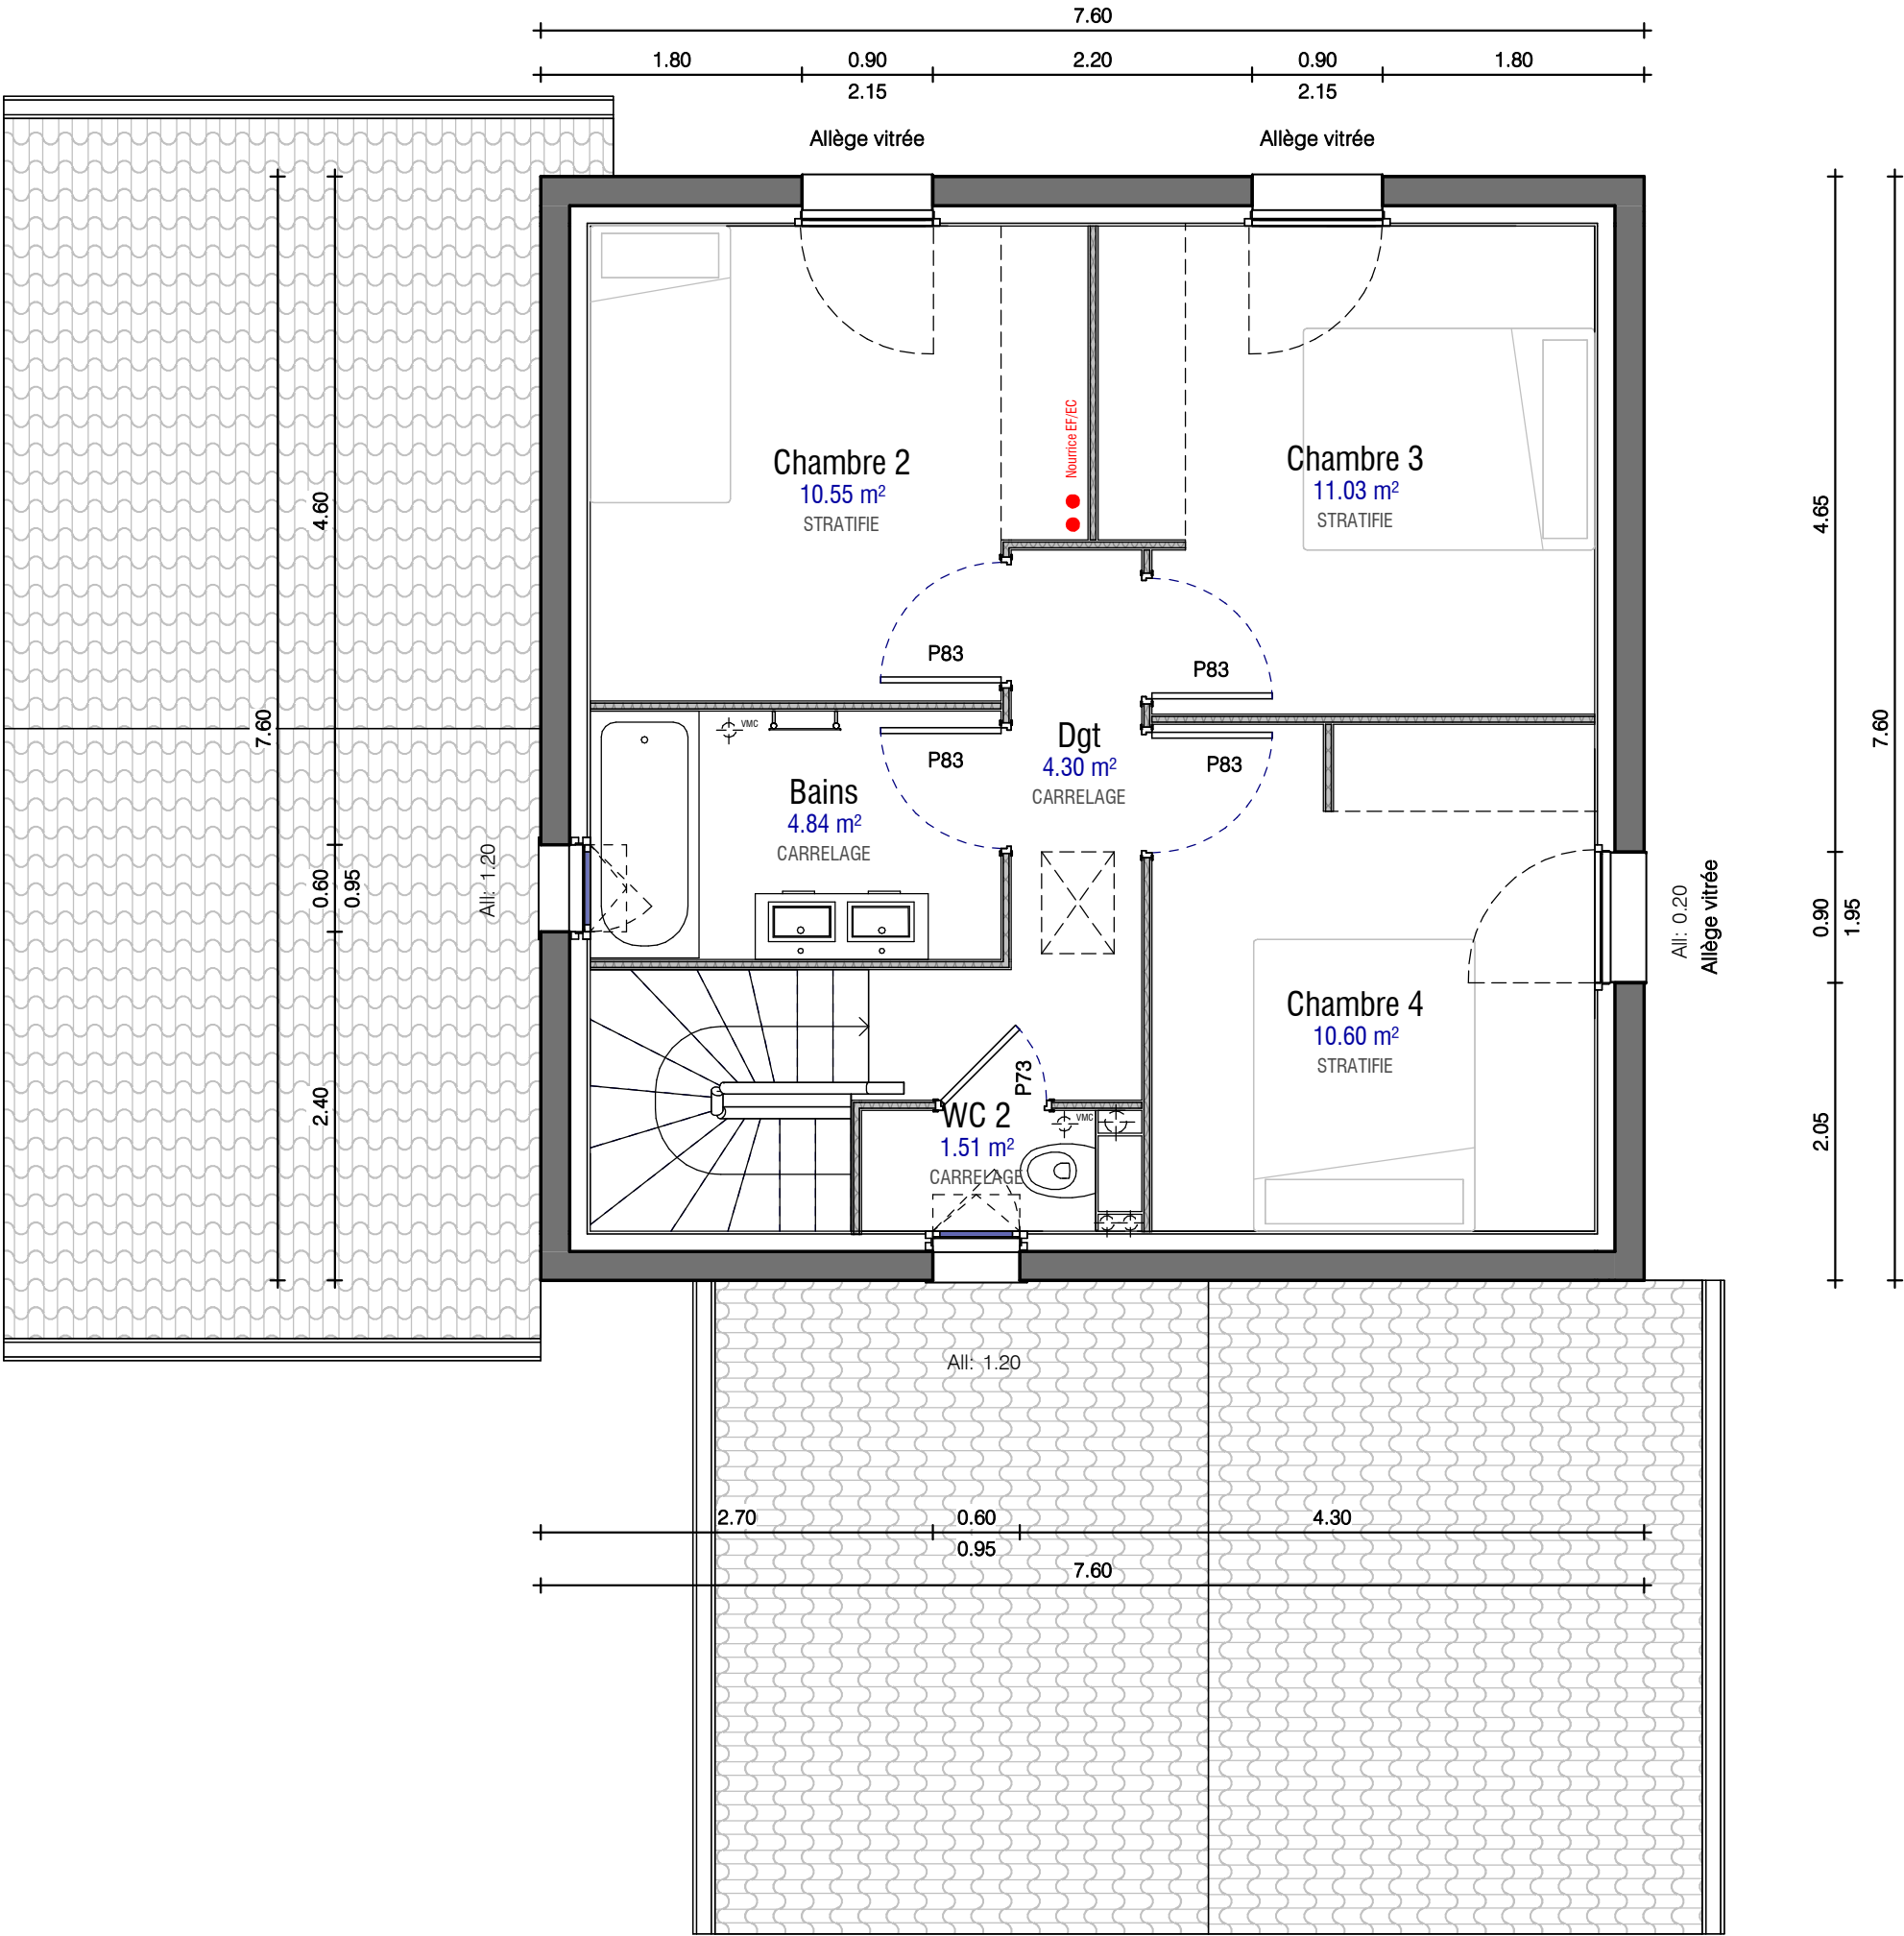

ETAGE

Echelle : 1 : 50

Date :



Document non contractuel
Les aménagements et mobiliers extérieurs ne sont
pas compris dans le prix convenu.



PERSPECTIVES

Echelle :

Date :



PERSPECTIVES. Document non contractuel
Les aménagements et mobiliers extérieurs ne sont pas compris dans le prix convenu.

Echelle :

Date :