


- MAISON D -



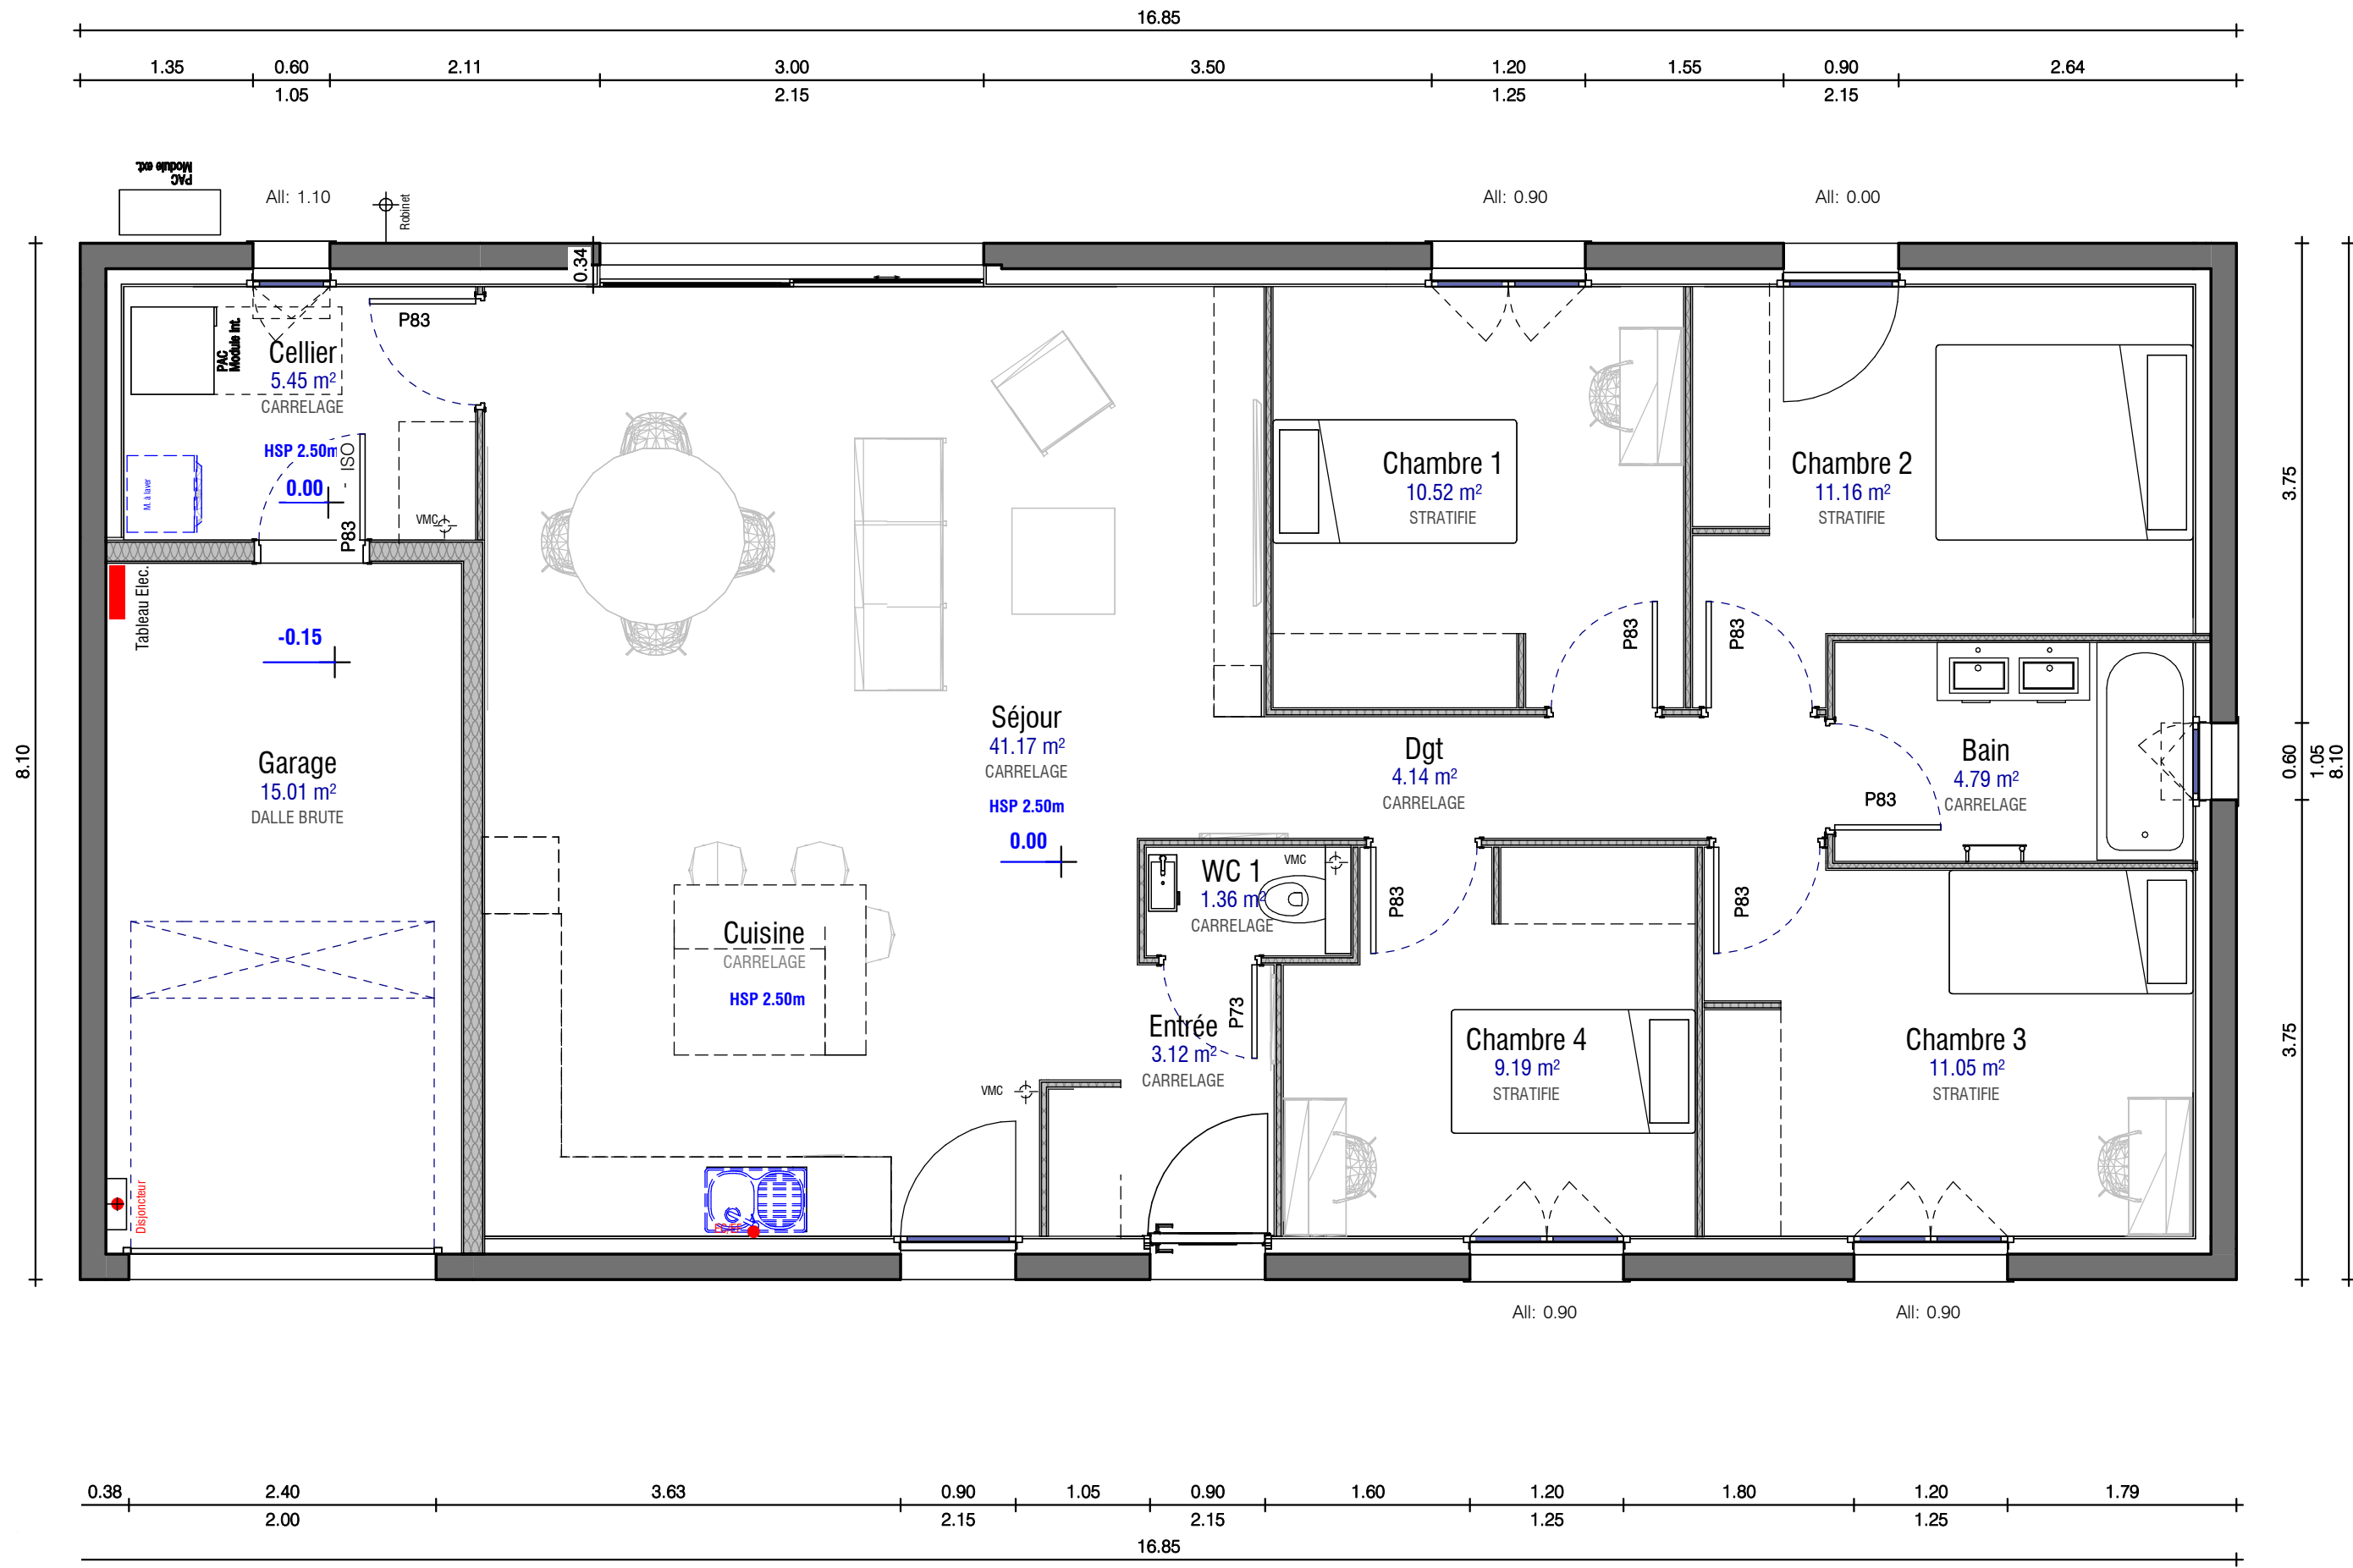

REZ DE CHAUSSEE

Echelle : 1 : 50

Date :17-05-2024

SURFACE HABITABLE	
101.95 m²	

SURFACES ANNEXES	
Garage	15.01 m²
	15.01 m²

Surface RDC	
Bain	4.79 m²
Cellier	5.45 m²
Chambre 1	10.52 m²
Chambre 2	11.16 m²

Surface RDC	
Chambre 3	11.05 m²
Chambre 4	9.19 m²
Dgt	4.14 m²
Entrée	3.12 m²
Séjour	41.17 m²
WC 1	1.36 m²
101.95 m²	



Document non contractuel
Les aménagements, les piscines et mobiliers extérieurs ne sont pas compris dans
le prix convenu.



PERSPECTIVES

Echelle :

Date :17-05-2024



PERSPECTIVES.

Document non contractuel
Les aménagements, les piscines et mobiliers extérieurs ne sont pas compris dans
le prix convenu.

Echelle :

Date :17-05-2024