


- MAISON E -



SURFACES ANNEXES	
Garage	15.01 m²
	15.01 m²

Surface RDC	
Bain	4.56 m ²
Cellier	5.45 m ²
Chambre 1	10.16 m ²
Chambre 2	11.55 m ²
Chambre 3	12.12 m ²
Dgt	2.94 m ²
Séjour	40.74 m ²
WC	1.32 m ²
	88.83 m ²

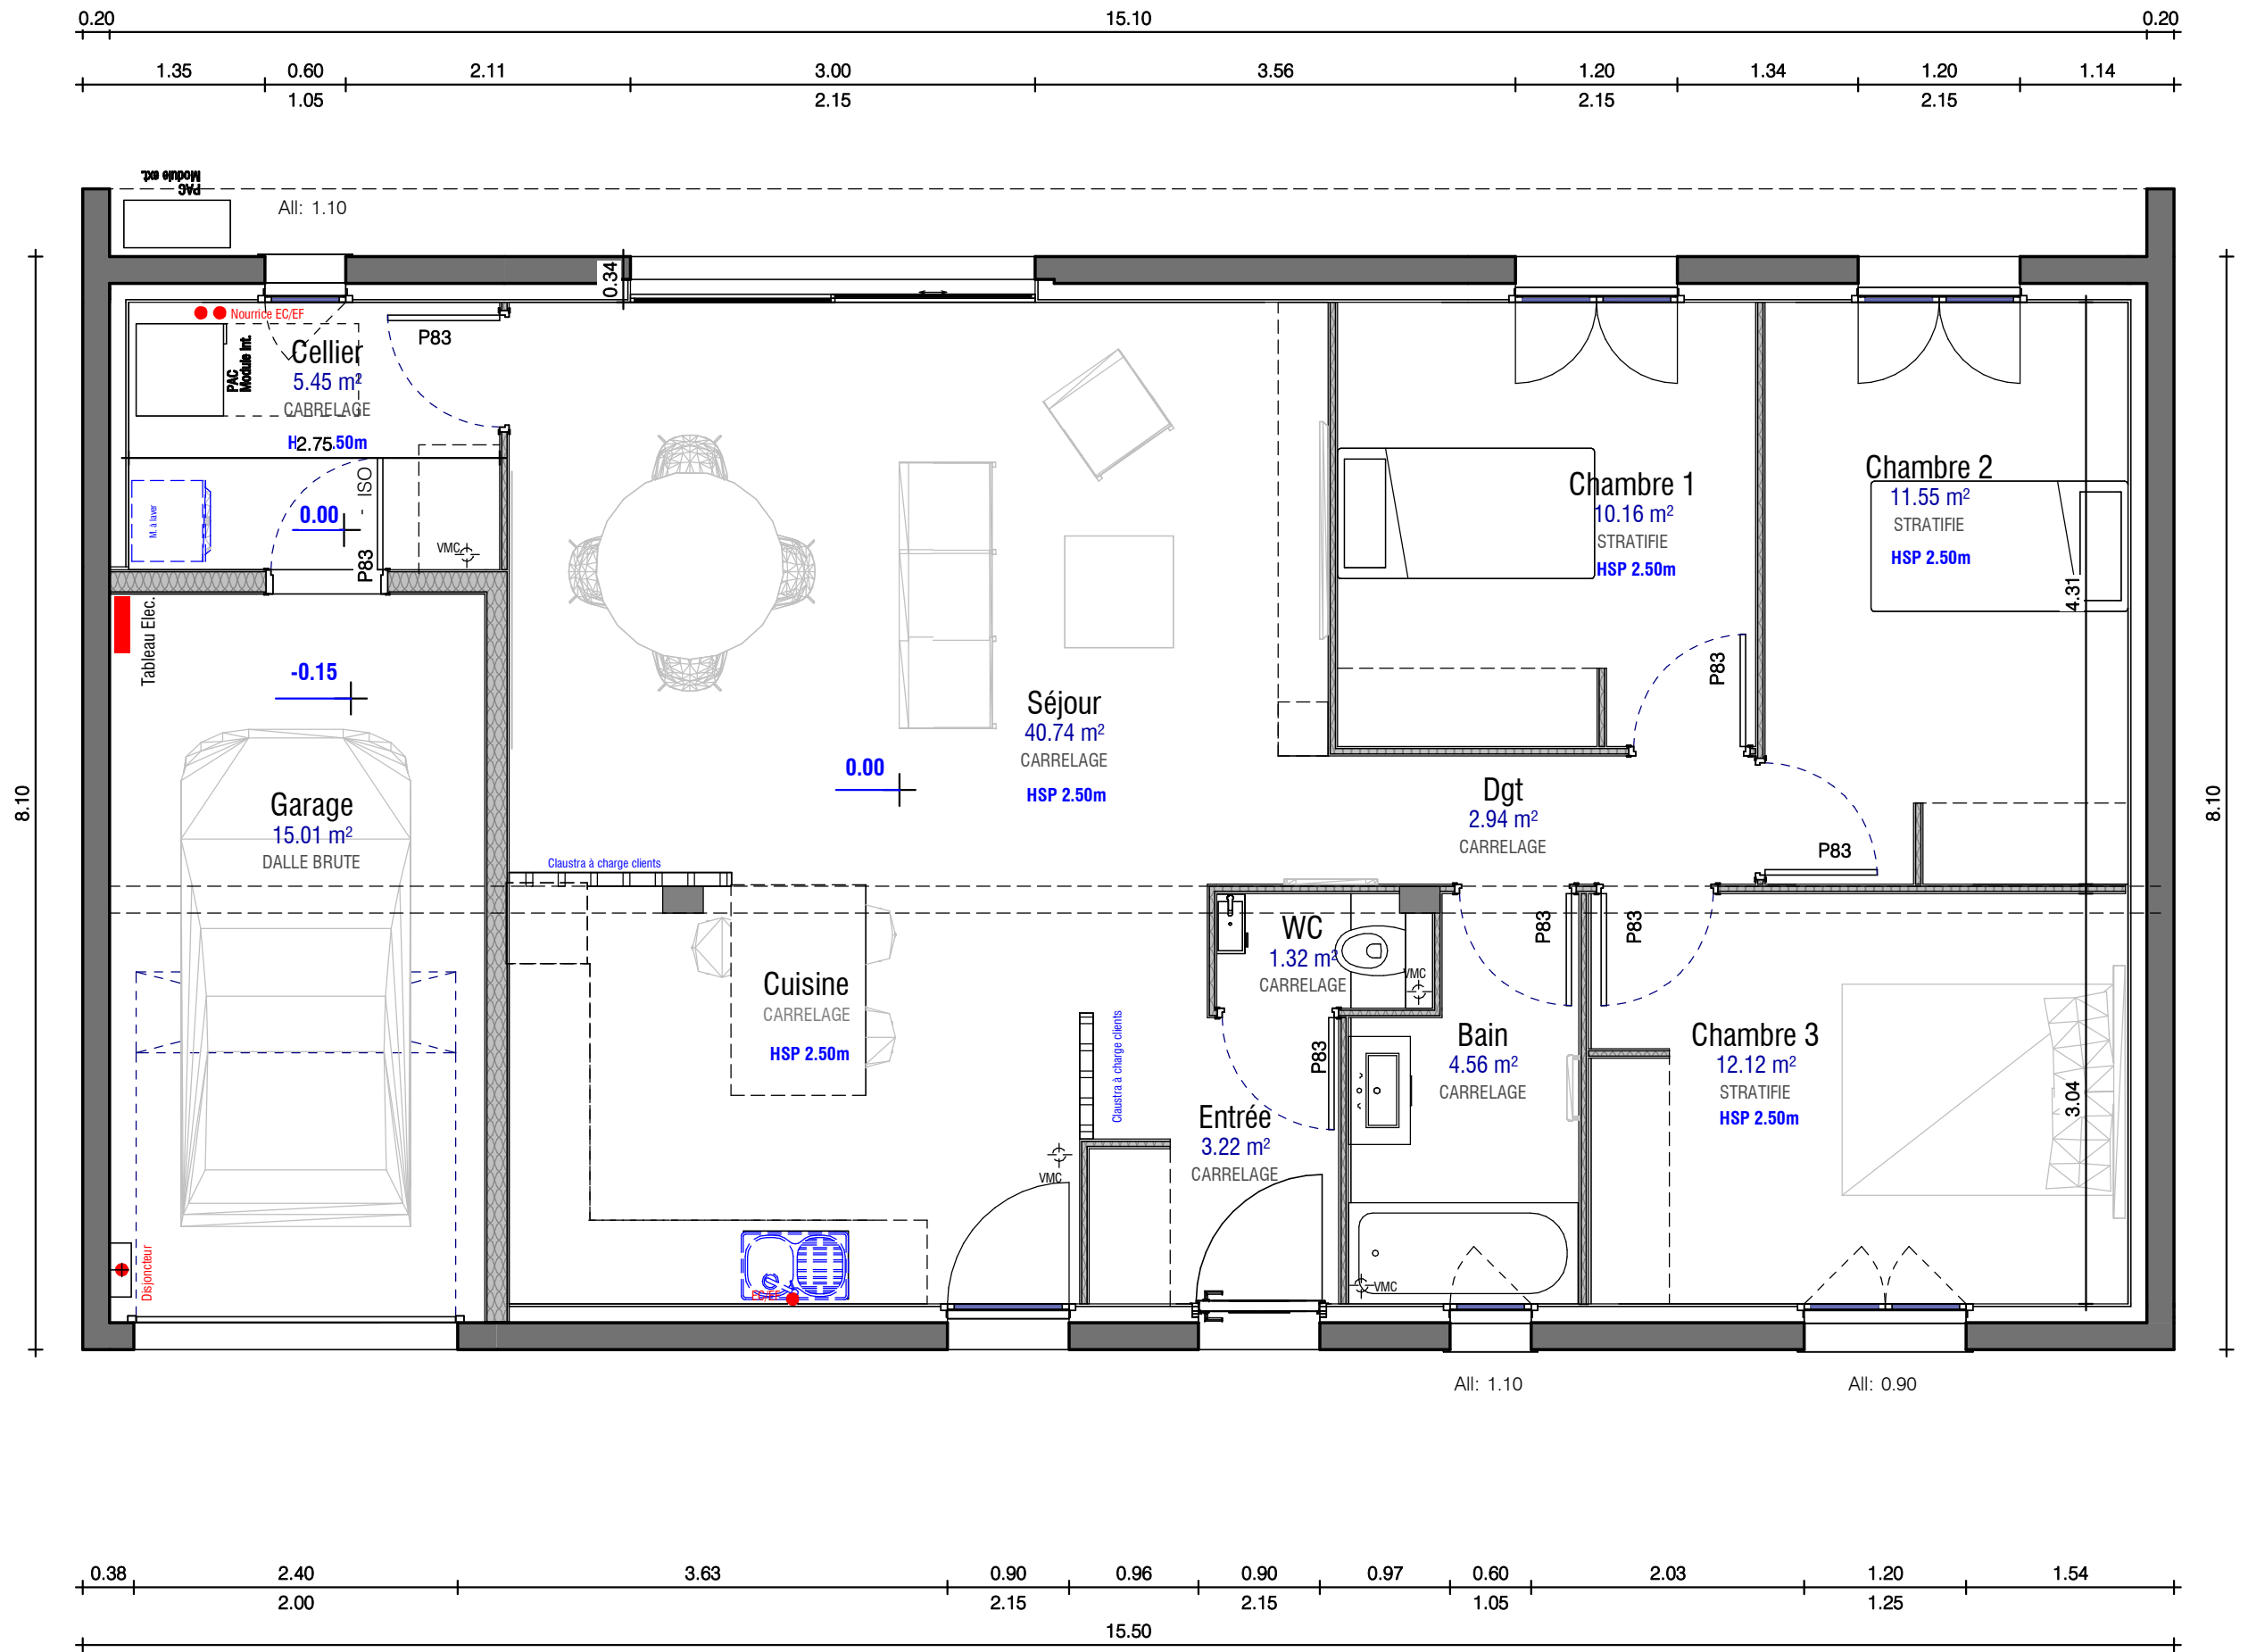

REZ DE CHAUSSEE

Echelle : 1 : 50

Date :09/02/2024



Document non contractuel
Les aménagements, les piscines et mobiliers extérieurs ne sont pas compris dans
le prix convenu.



PERSPECTIVES

Echelle :

Date :09/02/2024



PERSPECTIVES.

Document non contractuel
Les aménagements, les piscines et mobiliers extérieurs ne sont pas compris dans
le prix convenu.

Echelle :

Date :09/02/2024